


Příprava sloupů: vedení VO (veřejného osvětlení) zemní částí

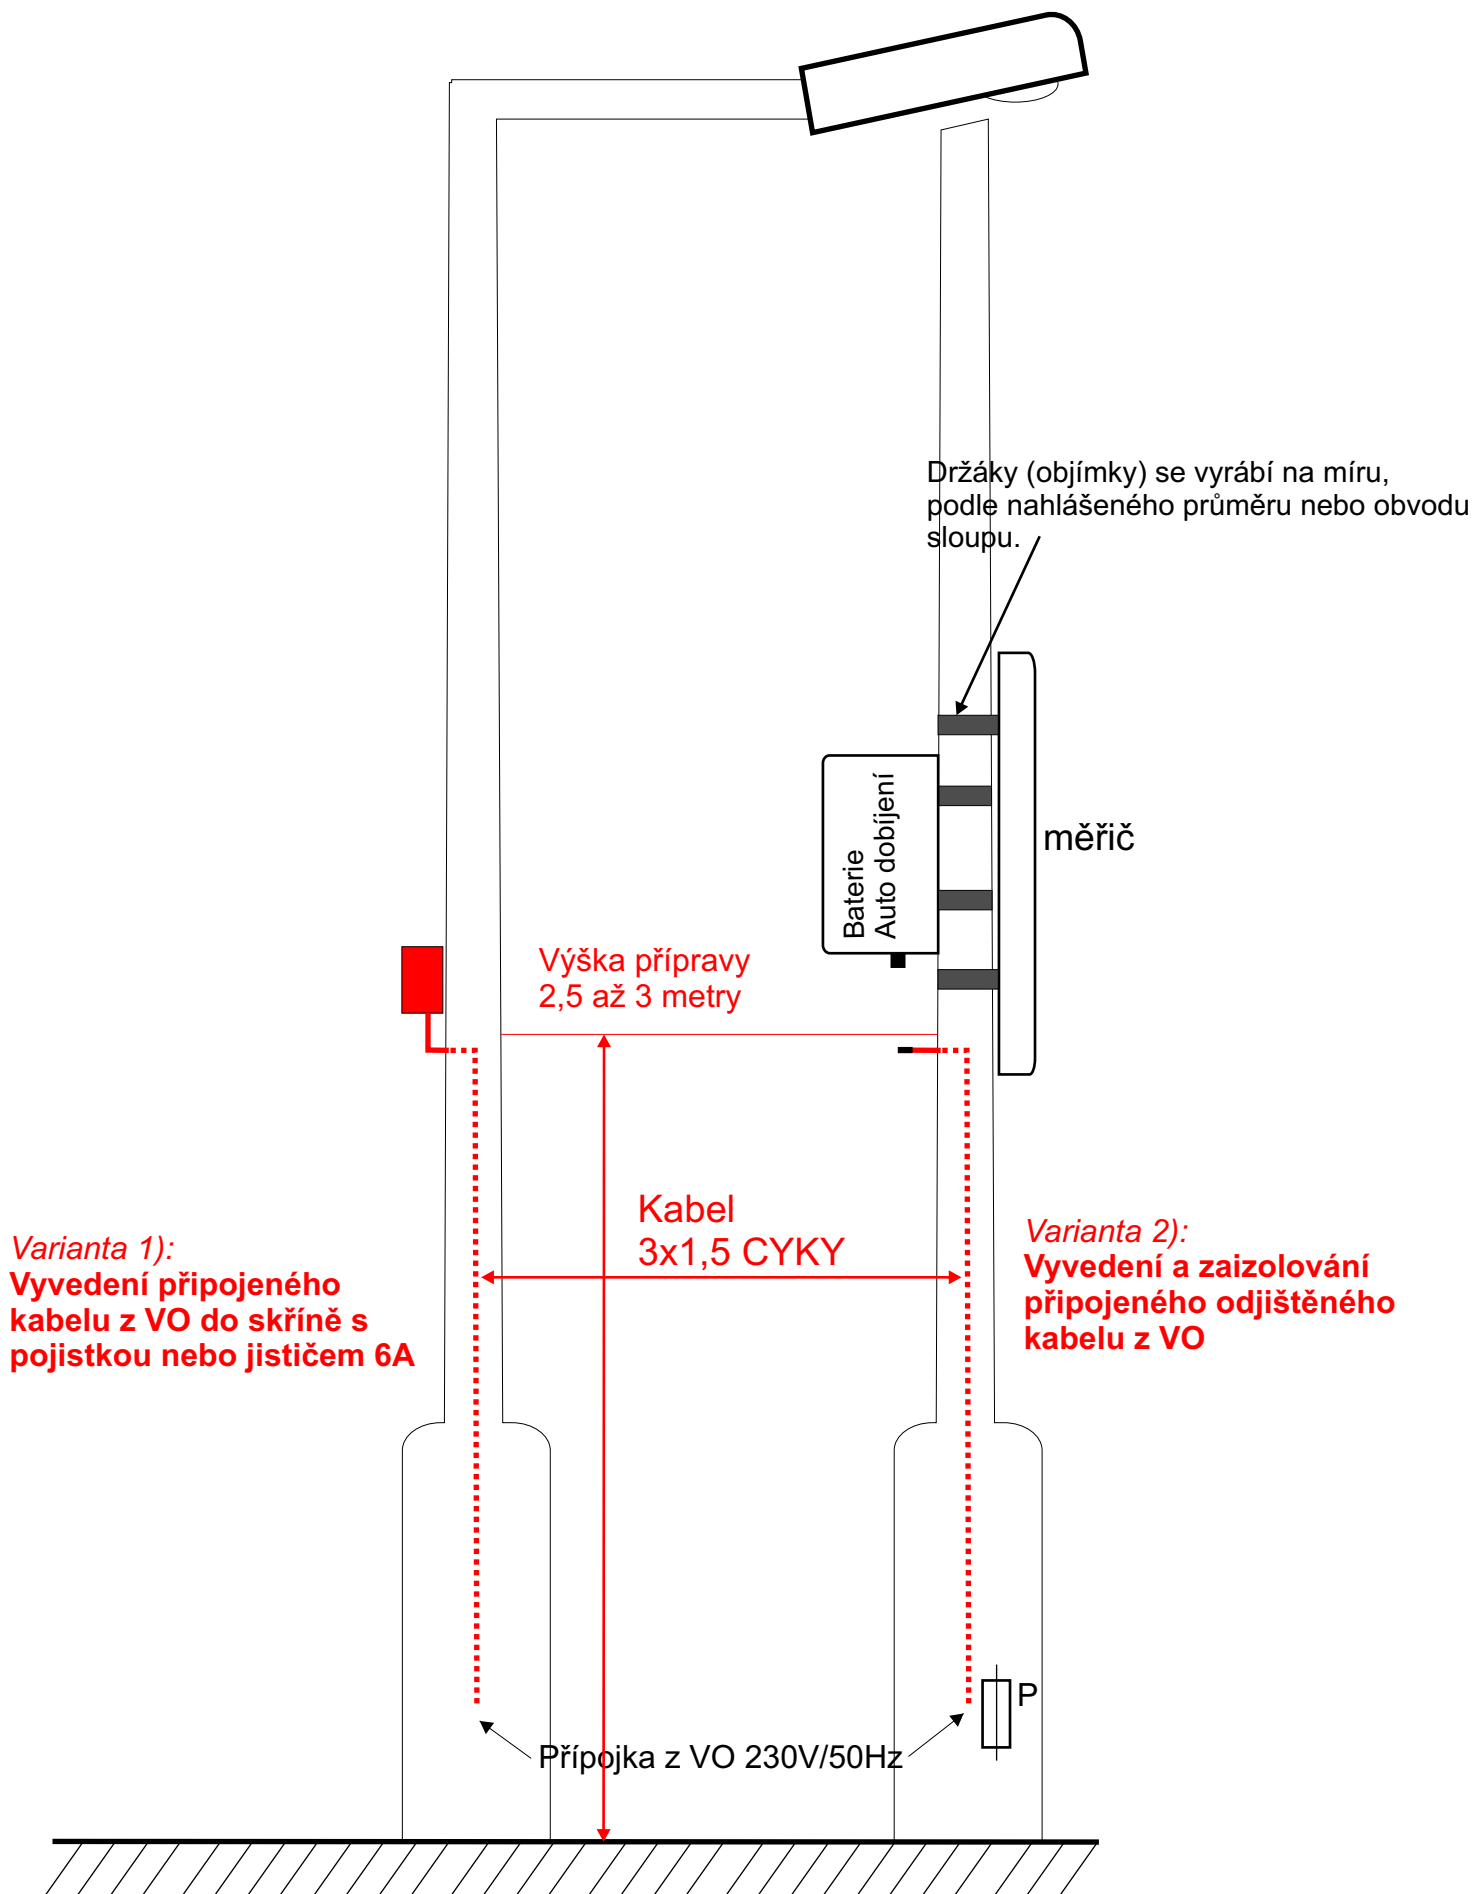

Příprava sloupů: vedení VO(veřejného osvětlení) nadzemní částí

